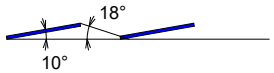

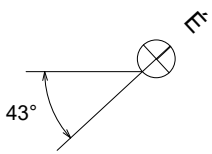

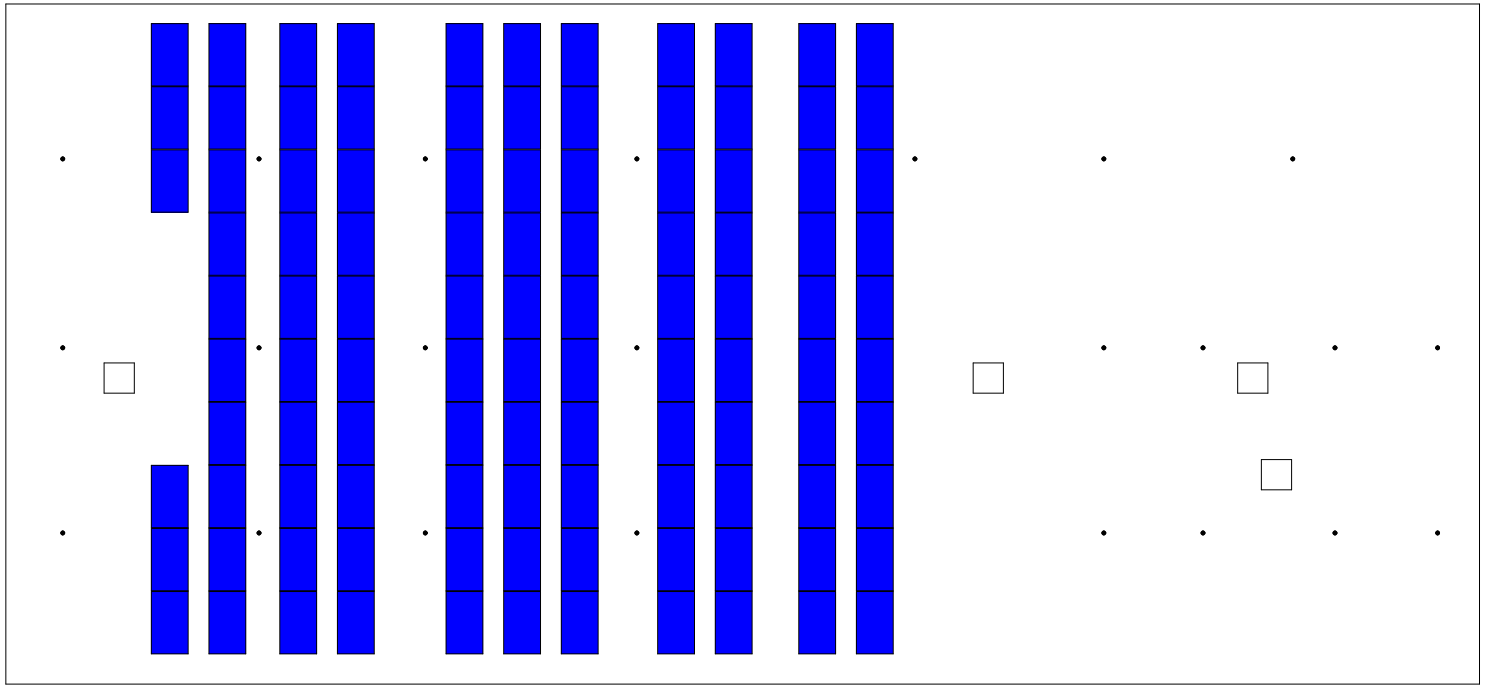

106 darab

Helyszín:	Taksony	Általános Iskola	Rajz neve:	Napelem telepítési vázlat	1:200