


TAKSONY

DÉLNYUGATI TERÜLETEGYSÉG -SZABÁLYOZÁSI TERV-

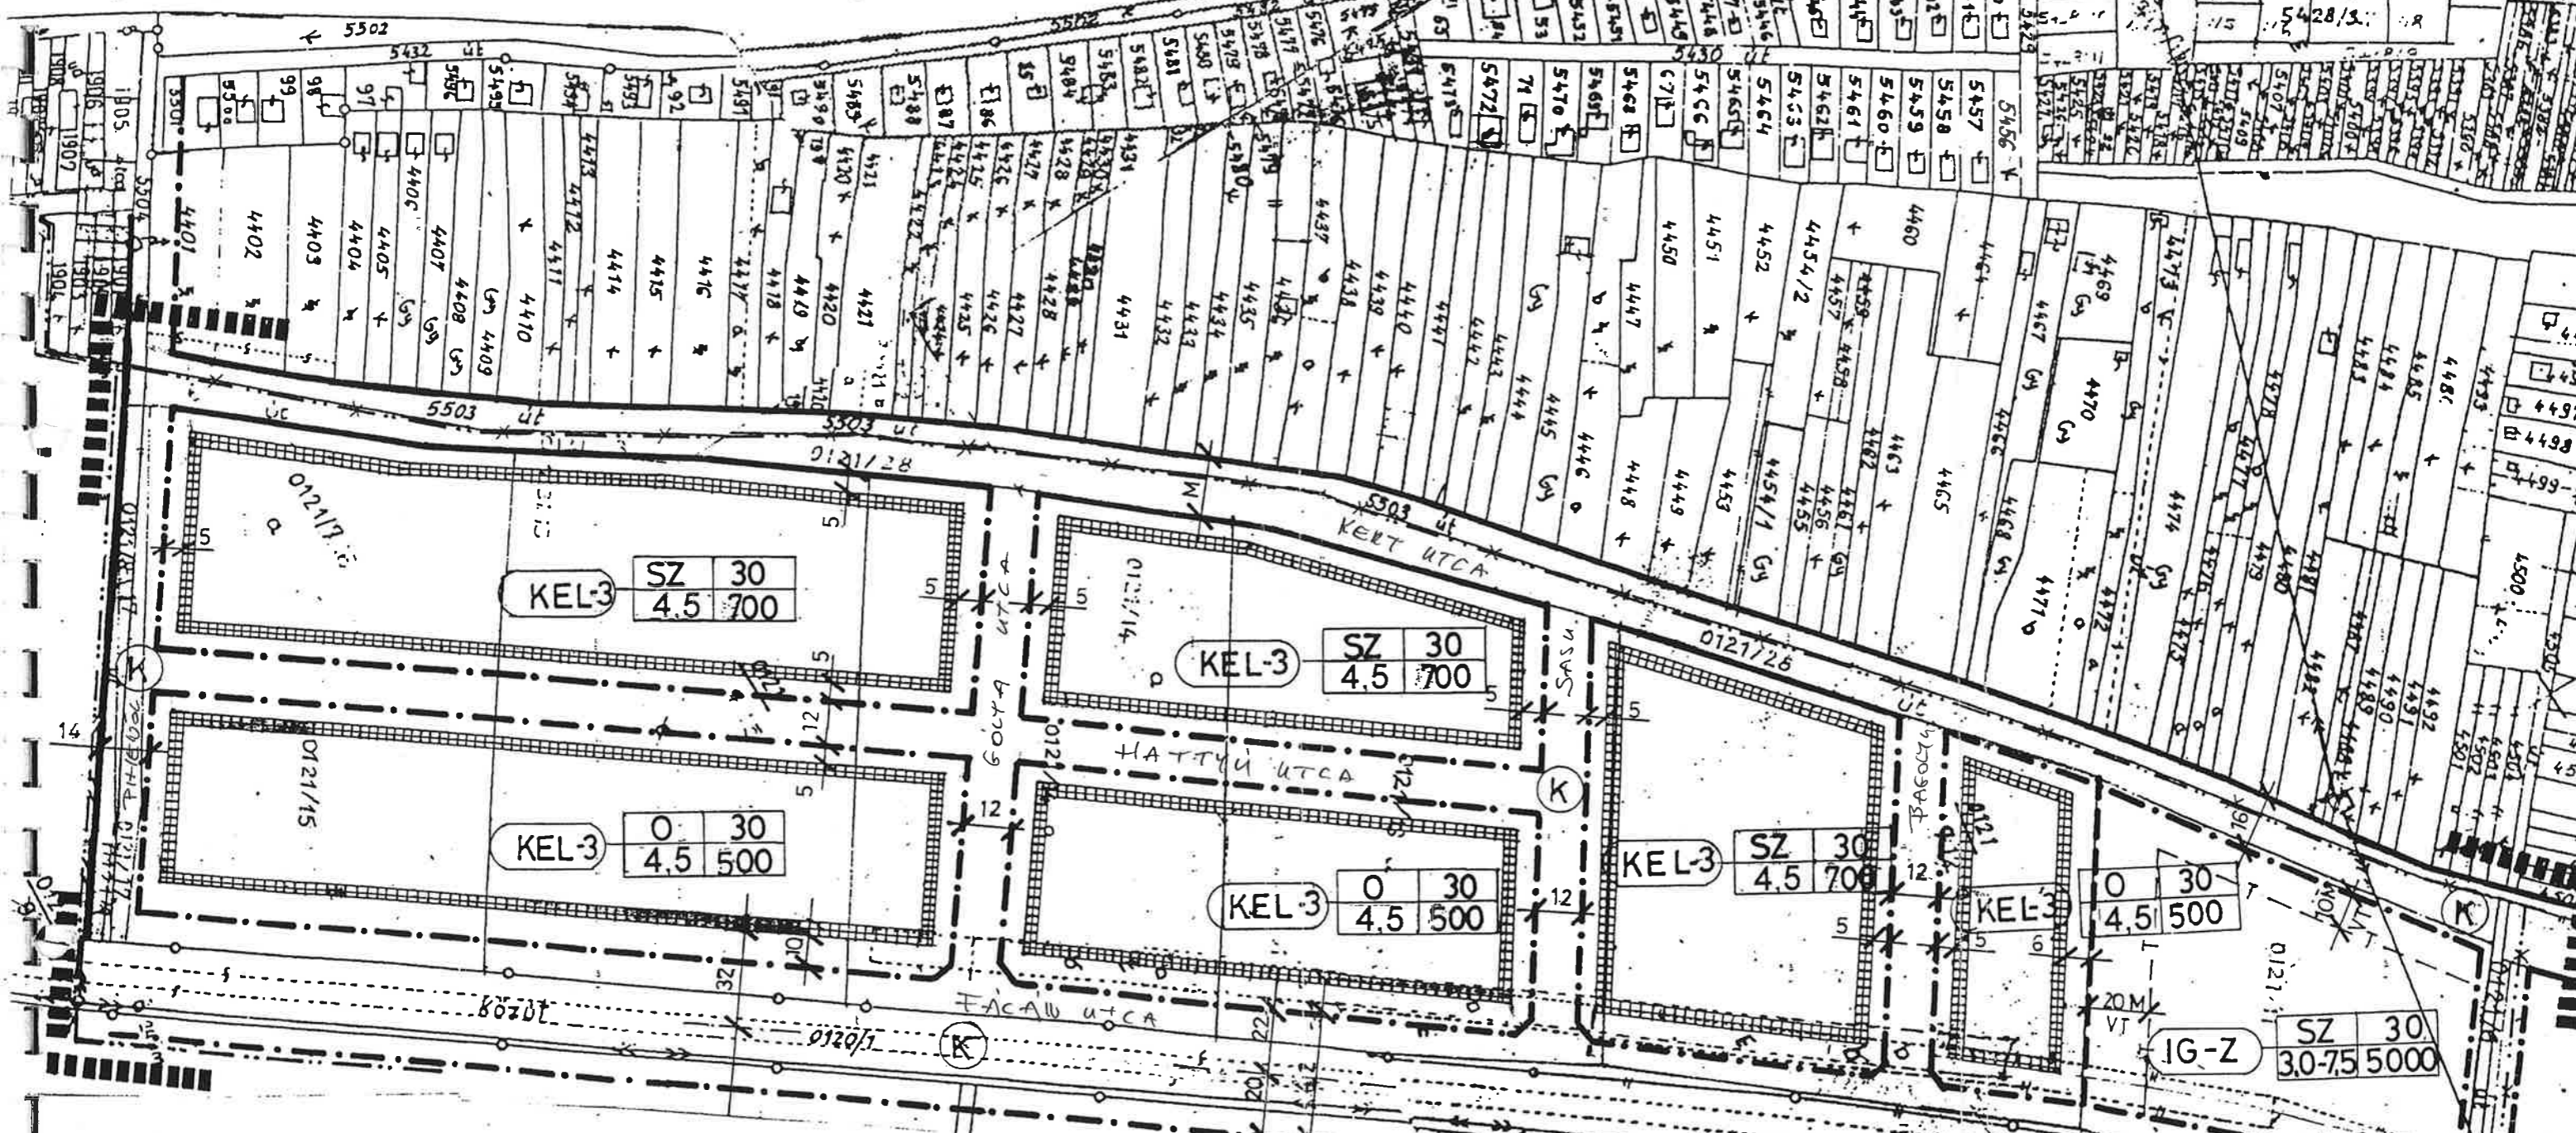

JELMAGYARÁZAT

- TERVEZETT BELTERÜLETI HATÁR
 - MEGSZÚNÓ BELTERÜLETI HATÁR
 - KÖTELEZŐ SZABÁLYOZÁSI VONAL
 - KÖTELEZŐ SZABÁLYOZÁSI VONAL /TERVEZETT/
 - KÖTELEZŐ ÉPÍTÉSI VONAL
 - KÖTELEZŐ SZABÁLYOZÁSI SZÉLESSÉG
 - TERÜLETFELHASZNÁLÁSI MÓD HATÁRA
 - K KÖZLEKEDÉSI TERÜLET
 - TERVEZÉSI TERÜLET HATÁRA
 - KEL KERTVÁROSÍAS LAKÓTERÜLET /TERVEZETT/
 - IG-Z ZÖLDBE ÁGYAZOTT IPARI GAZDASÁGI TERÜLET /TERVEZETT//
 - TELKEN BELÜL KIALAKÍTANDÓ VÉDŐ ZÖLDTERÜLET
- | | | | |
|-----|-----|------------------|-------------------|
| ○ | 30 | BEÉPÍTÉSI MÓD | BEÉPÍTÉSI % |
| 5,0 | 800 | ÉPÍTMÉNYMAGASSÁG | MIN. TELEKTERÜLET |

	ÉSZAK-ALFÖLD2000 REGIONÁLIS PROGRAMMŰNYOKSÉG SZOLGÁLTATÓ KHT. Cím: Debrecen, Péterfia út 4.	CÍVISTERV VÁROSTERVEZŐ ÉS ÉPÍTÉSZ IRODA BT. cím: Debrecen, Derék utca 145. Tel/fax: 51-531-732, Email: civis@tervezok.hu	
	A terv megnevezése: TAKSONY- DÉLNYUGATI TERÜLETEGYSÉG TELEPÜLÉSRENDÉZÉSI TERV		Dátum: 2002. 04.
A rajz megnevezése: SZABÁLYOZÁSI TERV		Lépték: M=2000	Rajzszám: Sz-2^x
Ügyvezető Dombi Margit	Településtervező Zsemberi István	Munkatárs Hadházi Zsolt	Ügyvezető Zsemberi István

Hitelesítve!
 7/2002 (V. 13.) öK. rendelettel
 elfogadva.
 Taksony, 2002. 05. 13.



TAKSONY

DÉLNYUGATI TERÜLETEGYSÉG -TELEPÜLÉSRENDEZÉSI TERV-



VÉDŐFASÍTÁS
ZÖLD BEÁGYAZOTT
GAZDASÁGI TERÜLET

VÉDŐFASÍTÁS

Hitelesítve!
7/2002 (V. 13.) ÖK. rendelettel elfogadva
Taksony, 2002. 05. 13.
mb. főépítész



EA KHT	ÉSZAK-ALFÖLD2000 REGIONÁLIS PROGRAMGYAKORLÓ SZOLGÁLTATÓ KHT. Cím: Debrecen, Péterfia u. 4.	CÍVISTERV VÁROSTERVEZŐ ÉS ÉPÍTÉSZ IRODA BT Cím: Debrecen, Dinek utca 245. Tel/fax: 51-511-772, Email: civisterv@citacoder.hu	CIVIS TERV
	A terv megnevezése: TAKSONY-DÉLNYUGATI TERÜLETEGYSÉG TELEPÜLÉSRENDEZÉSI TERV		
A rajz megnevezése: BEÉPÍTÉSI JAVASLAT		Datum: 2001. 08.	
Ugyvezető	Településtervező	Munkatárs	Ugyvezető
Dombi Margit	Zsemberi István	Hadházi Zsolt	Zsemberi István
Rajzszám: T-1/A			